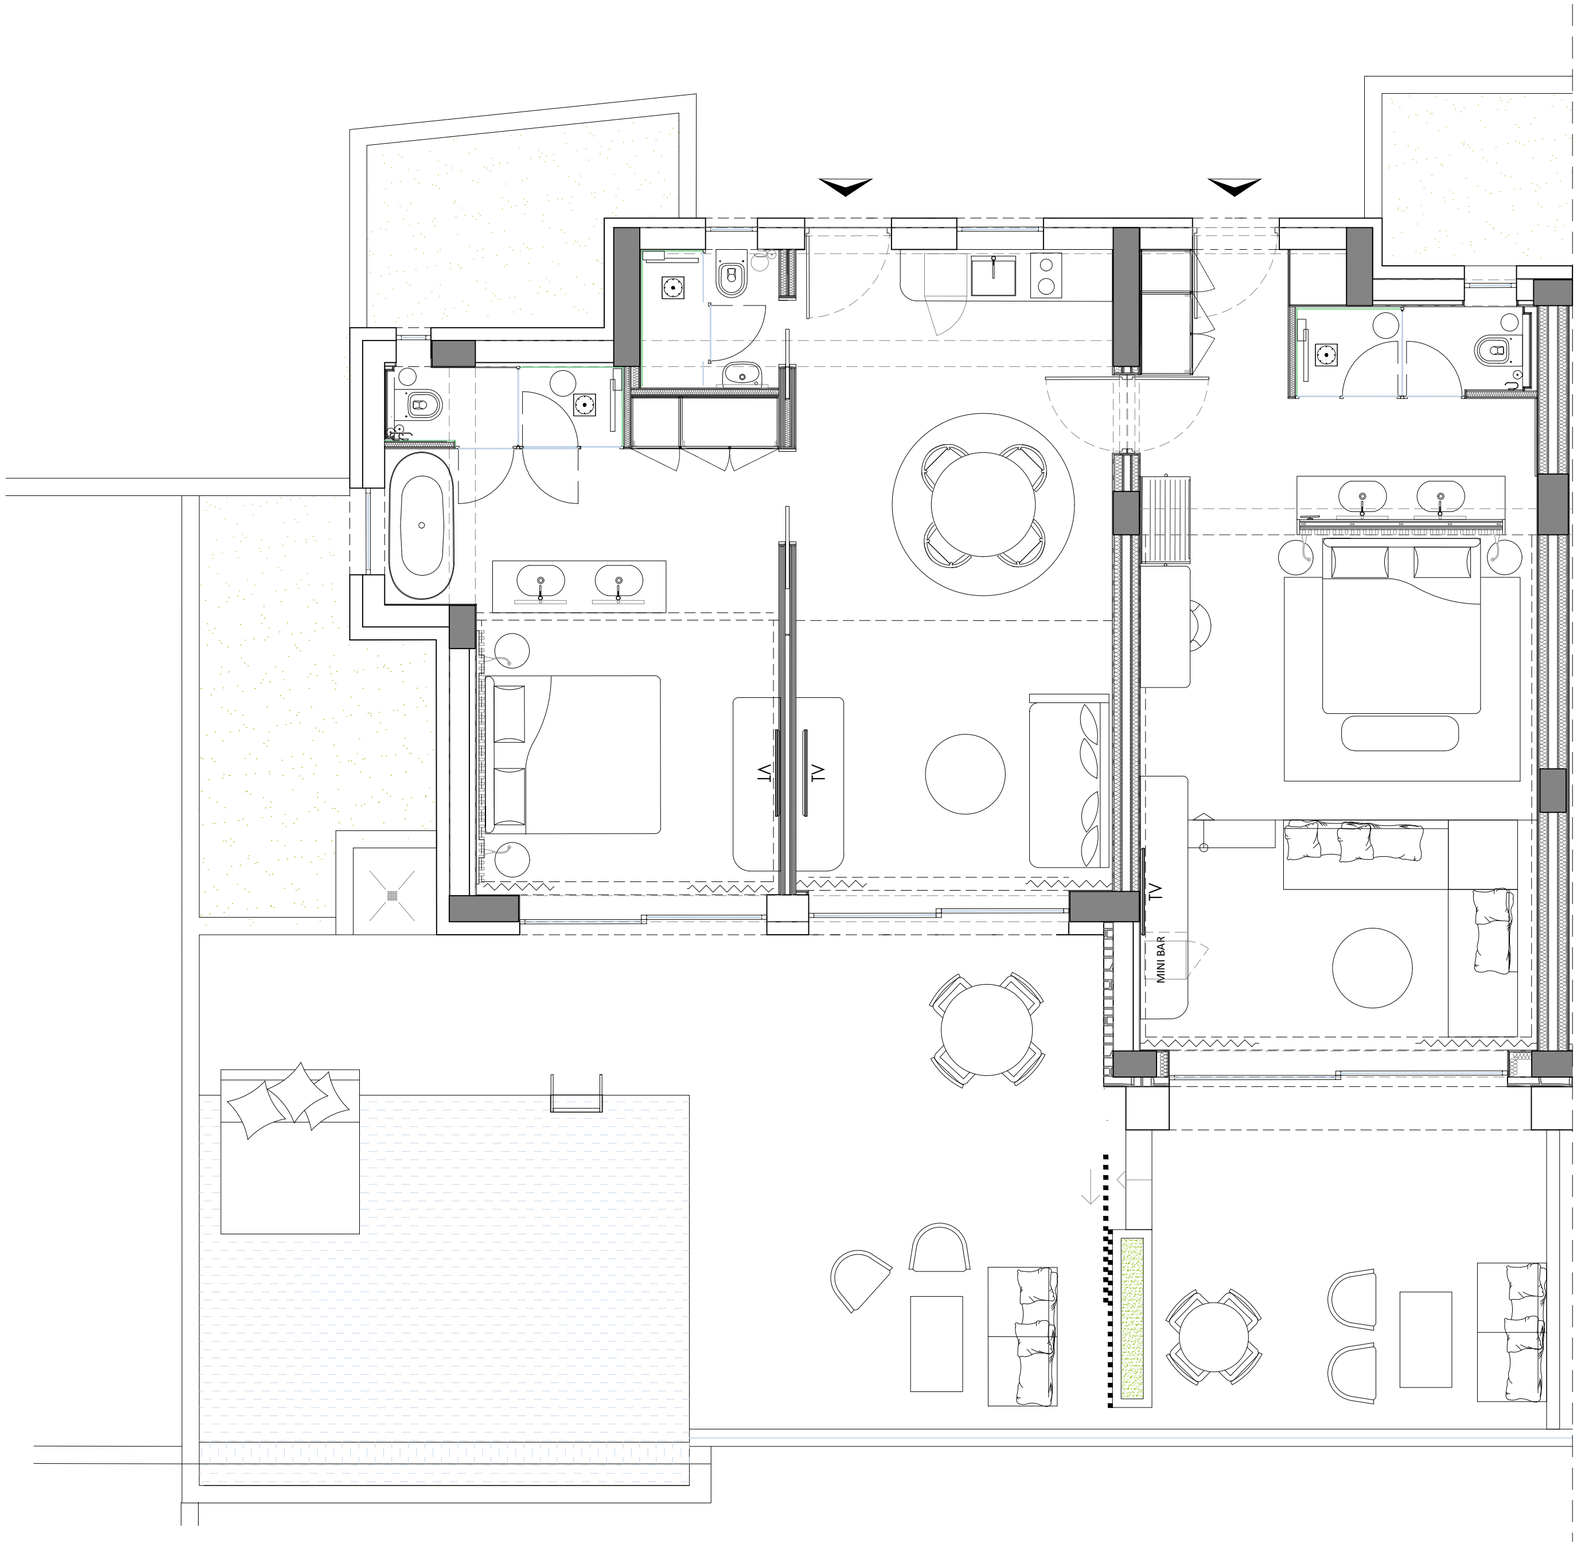

LIAKOS
ASSOCIATES
ARCHITECTS

Alexandras Avenue 128
11471
Athens
T 210 6430232
info@laa.gr

PROJECT ΞΕΝΟΔΟΧΕΙΑΚΟ ΣΥΓΚΡΟΤΗΜΑ ΚΛΑΣΙΚΟΥ ΤΥΠΟΥ 5* | ΠΙΛΟΤΟΣ Α.Ε.

LOCATION "ΜΑΔΑΡΟΣ" ΕΚΤΟΣ ΟΙΚΙΣΜΟΥ | Δ.Δ. ΚΑΡΩΤΗΣ Δ. ΛΑΠΑΙΩΝ

STAGE Mock Up Room

DESIGN TEAM Paris Liakos

Simos Liakos | Emmanouela Koutentaki | Myrto Apostolopoulou | Sideri Nikoleta | Jilda Vogli

TITLE Villa-Connected Junior suite Plan

DATE 08 I 2024

SCALE 1 I 50 @ A2

A04